


wariant 1



wariant 2

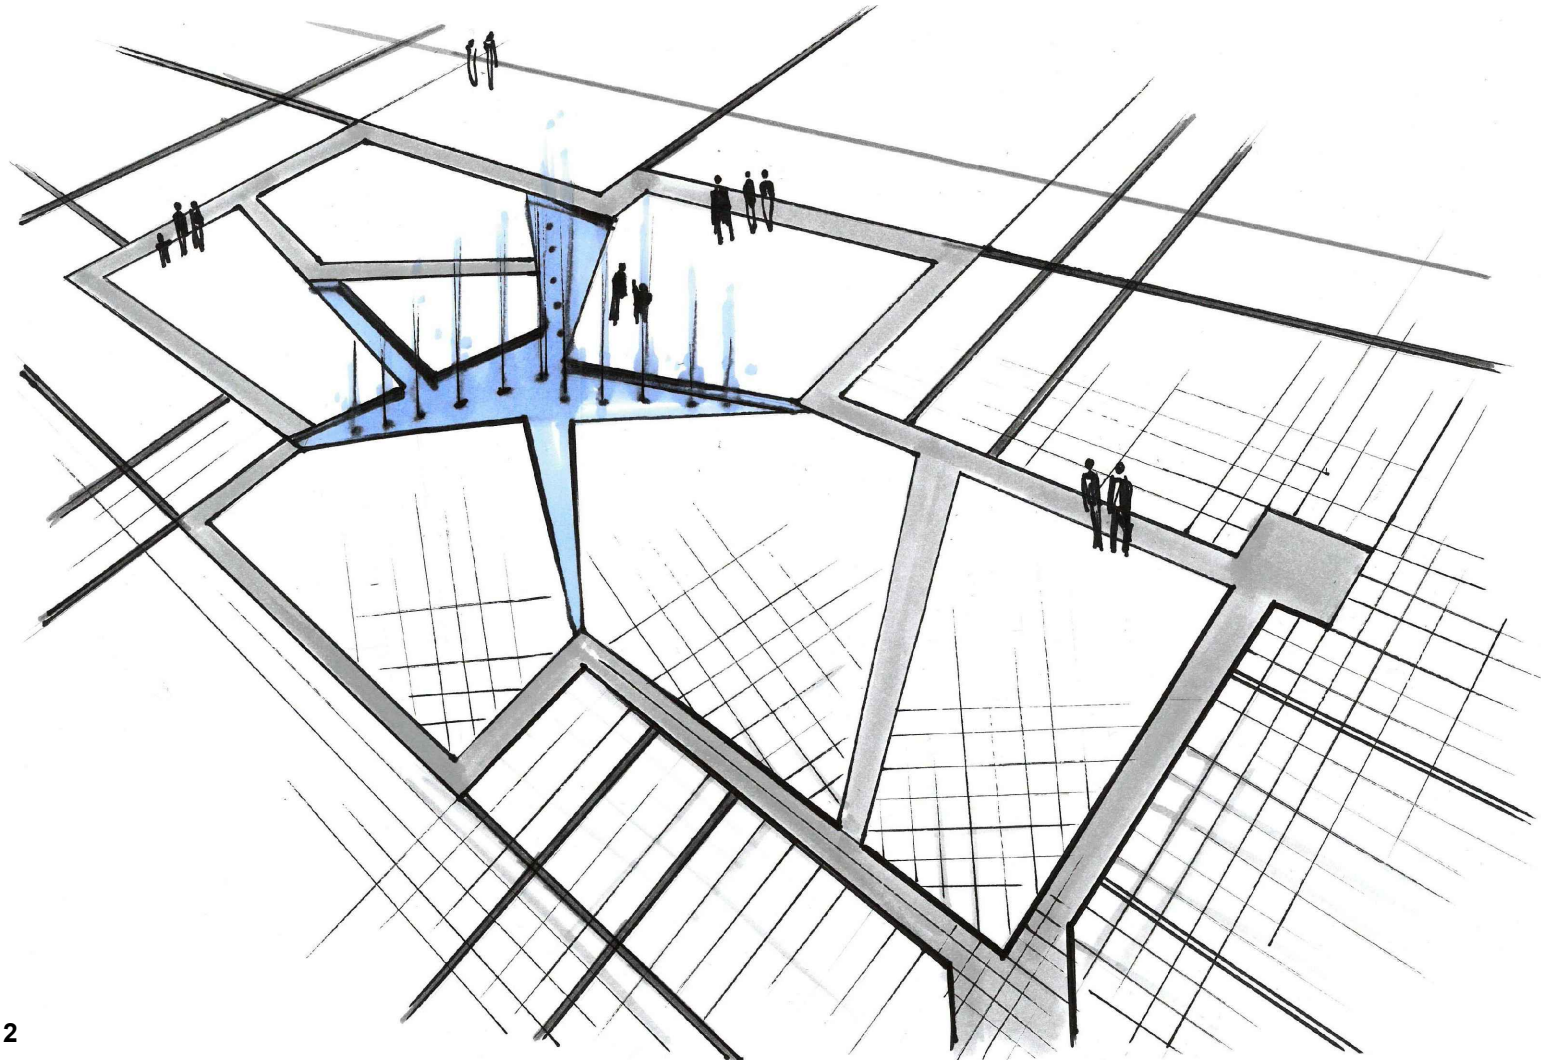

przykładowe rozwiązania

PRAWA AUTORSKIE I POKREWNE ZASTRZEŻONE	Wykonawca dokumentacji projektowej:		P.A. NOVA S.A.	
	44-100 Gliwice, ul. Górnych Wałów 42, NIP 631-020-04-17		tel.: (+48 32) 400 41 03 fax: 400 42 01	
	e-mail: pracownia@pa-nova.com.pl, www.pa-nova.com.pl			
	Tytuł rysunku: WYTYCZNE INWESTYCYJNE - DETAL D.01			
Treść dokumentacji projektowej: PROGRAM FUNKCJONALNO-UŻYTKOWY REWITALIZACJI UL. REYMONTA ALBO PIŁSUDSKIEGO I ICH KONTYNUACJI W OBSZARZE PLACU 3 MAJA		Symbol dokumentacji projektowej:		
Generalny Projektant: dr inż. arch. Stanisław Lessaer		Specjalność: urbanistyka, architektura	OIU KT: 665/86 WPPUAINB UW K-co	Data: 11.2016 r.
		Skala rysunku: Numer rysunku: 14		Edycja rysunku: 1
		Podpis:		