Zamawiający:

MIASTO RADOMSKO
ul. Tysiąclecia 5
97-500 Radomsko

Biuro Projektowe:

VIVALO sp. z o.o.
ul. Jana Pawła Woronicza 78/13
02-640 Warszawa

Zaproszenie na konsultacje społeczne

Nazwa zamówienia

Budowa drogi od ul. Krakowskiej do ul. Piłsudskiego w Radomsku – opracowanie koncepcji i uzyskanie decyzji środowiskowej

Miasto Radomsko zaprasza mieszkańców, właścicieli nieruchomości i wszystkich zainteresowanych na konsultacje wstępnej koncepcji budowy drogi.


Termin i miejsce spotkania

Data: 21 października 2026r. Godzina: 14.00

Miejsce: Urząd Miasta Radomska, ul. Tysiąclecia 5, 97-500 Radomsko, Sala nr 104.

O czym będziemy rozmawiać

Omówimy dwa warianty przebiegu nowej trasy, dojazdy do nieruchomości, rozwiązania dla pieszych i rowerzystów oraz wpływ drogi na otoczenie. Zapraszamy do zgłaszania uwag i propozycji.

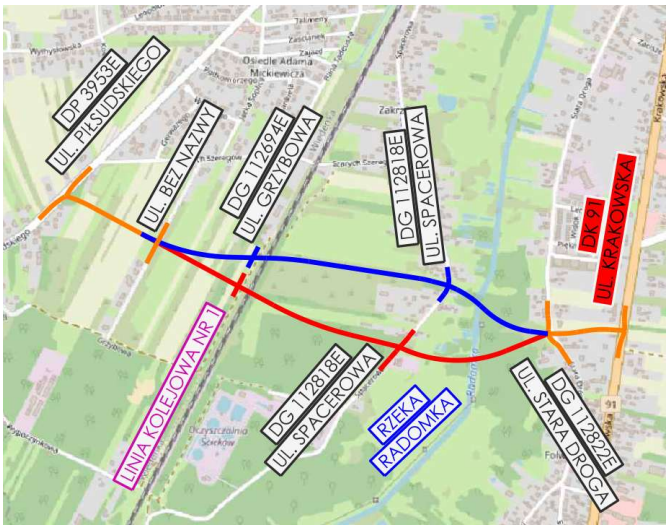



Plan orientacyjny: czerwony – wariant 1; niebieski – wariant 2; pomarańczowy – przebieg wspólny.

Uwagi i wnioski dotyczące inwestycji prosimy przekazywać w terminie do dnia 10.11.2026 r. pocztą mailową na adres: um@radomsko.pl

lub

pisemnie (poprzez wysłanie lub osobiście) na adres: Urząd Miasta Radomska, ul. Tysiąclecia 5, 97-500 Radomsko

Zamawiający:

MIASTO RADOMSKO
ul. Tysiąclecia 5
97-500 Radomsko

Biuro Projektowe:

VIVALO sp. z o.o.
ul. Jana Pawła Woronicza 78/13
02-640 Warszawa

Informacja o planowanej drodze

Nazwa zamówienia

Budowa drogi od ul. Krakowskiej do ul. Piłsudskiego w Radomsku – opracowanie koncepcji i uzyskanie decyzji środowiskowej

Konsultacje dotyczą wstępnej koncepcji programowo-przestrzennej. Prezentacja przedstawia dwa warianty inwestycji. Opinie mieszkańców mają pomóc w dalszym opracowaniu rozwiązań.

Cel i etap opracowania

Wskazane w koncepcji cele obejmują poprawę bezpieczeństwa i przepustowości ruchu lokalnego oraz ograniczenie emisji spalin i kosztów społecznych. Są to zakładane cele inwestycji, których osiągnięcie zależy od przyjętych rozwiązań i wyników dalszych analiz.

Zakres zadania obejmuje opracowanie wariantowej koncepcji oraz przygotowanie materiałów do uzyskania decyzji środowiskowej. Przedstawiona koncepcja ma charakter wstępny. Nie określa terminu rozpoczęcia ani zakończenia budowy.

Co przewiduje wstępna koncepcja


- Droga klasy G, czyli głównej, z pasami ruchu o szerokości 3,5 m i prędkością do projektowania 50 km/h.
- Jednostronna droga dla pieszych i rowerów oraz dodatkowe jezdnie służące obsłudze sąsiednich działek.
- Odwodnienie, oświetlenie, sieci i urządzenia infrastruktury technicznej.
- Dwa obiekty mostowe związane z przekroczeniem rzeki Radomki i linii kolejowej nr 1.
- Zmiany w zagospodarowaniu przestrzennym, wstępne granice inwestycji.

Prezentacja podaje prognozowany średni dobowy ruch w przedziale 4350–5000 pojazdów i wskazuje lata prognozy 2039 oraz 2049. Jest to prognoza, a nie wynik pomiaru obecnego ruchu.

W jakich sprawach warto przekazać uwagi

Prosimy wskazać konkretny wariant i miejsce, którego dotyczy uwaga, np. ulicę, skrzyżowanie albo numer działki i obręb, kilometraż drogi. Warto opisać potrzeby związane z dojazdem, bezpieczeństwem pieszych i rowerzystów, odwodnieniem, zielenią oraz hałasem. Pomocne będą propozycje zmian wraz z uzasadnieniem.

Wstępna prezentacja nie przesądza szczegółowego zakresu zajęcia działek ani indywidualnych rozwiązań dla każdej nieruchomości. Te kwestie wymagają wyjaśnienia na dalszym etapie opracowania.

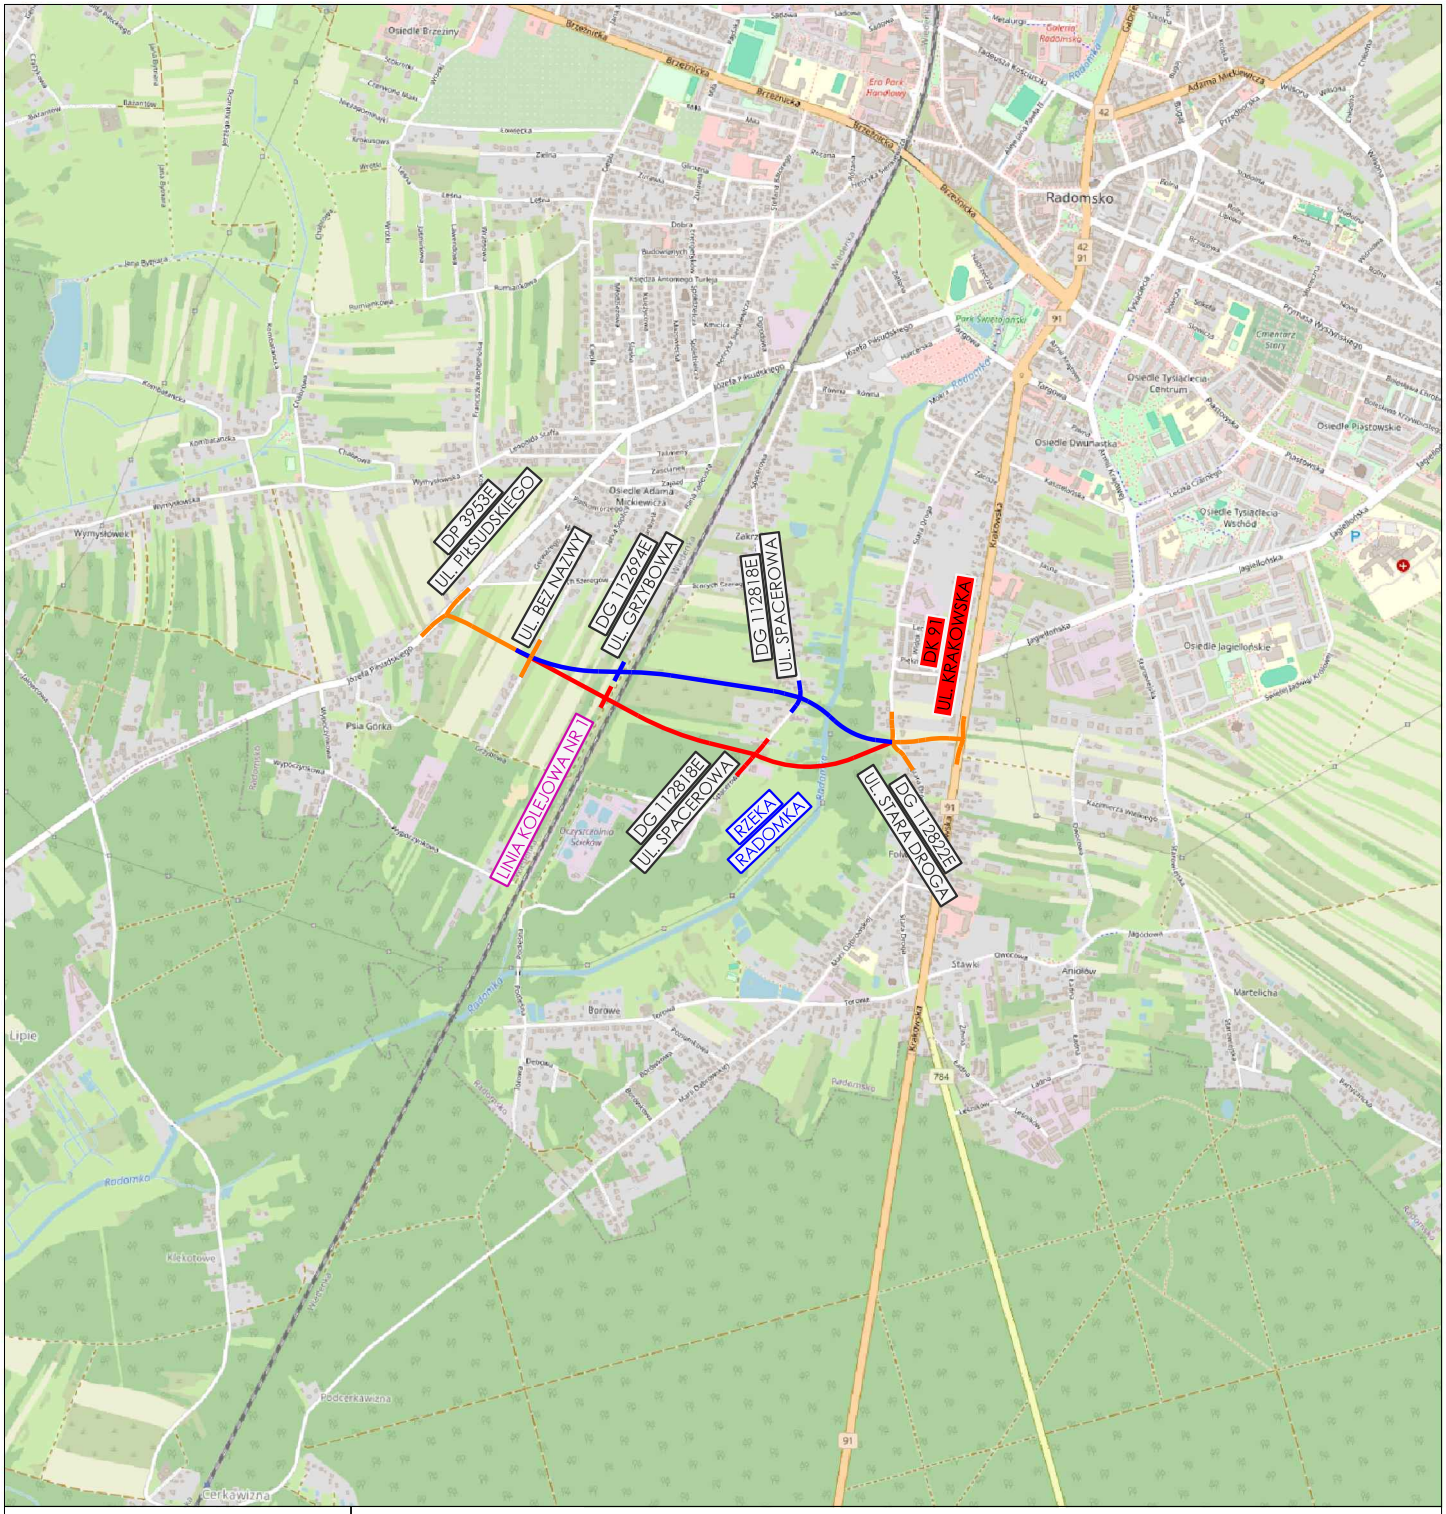

N

Jednostka projektowa

VIVALO

VIVALO sp. z o.o.
ul. J.P Woronicza 78/13
02-640 Warszawa

Biuro i adres do korespondencji:
Jana Kasprowicza 103/4
01-823 Warszawa

www.vivalo.pl
e-mail: biuro@vivalo.pl
tel.: 502 709 556; 501 535 767
fax.: 22 207 25 90

Zamawiający

MIASTO RADOMSKO
ul. Tysiąclecia 5
97-500 Radomsko

Legenda:

- wariant nr 1
- wariant nr 2
- przebieg wspólny dla obu wariantów

Nazwa opracowania

Budowa drogi od ul. Krakowskiej do ul. Piłsudskiego w Radomsku - opracowanie koncepcji oraz uzyskanie decyzji środowiskowej

Stadium

WSTĘPNA KONCEPCJA

Nazwa rysunku		Nr rysunku	
Plan orientacyjny		2026-02-K-D-O-001-01	
Data	Skala	Nr projektu	Nr rewizji
09.2026	1:25 000	2025-05	---