



OZNACZENIA:

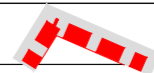

granice opracowania PFU

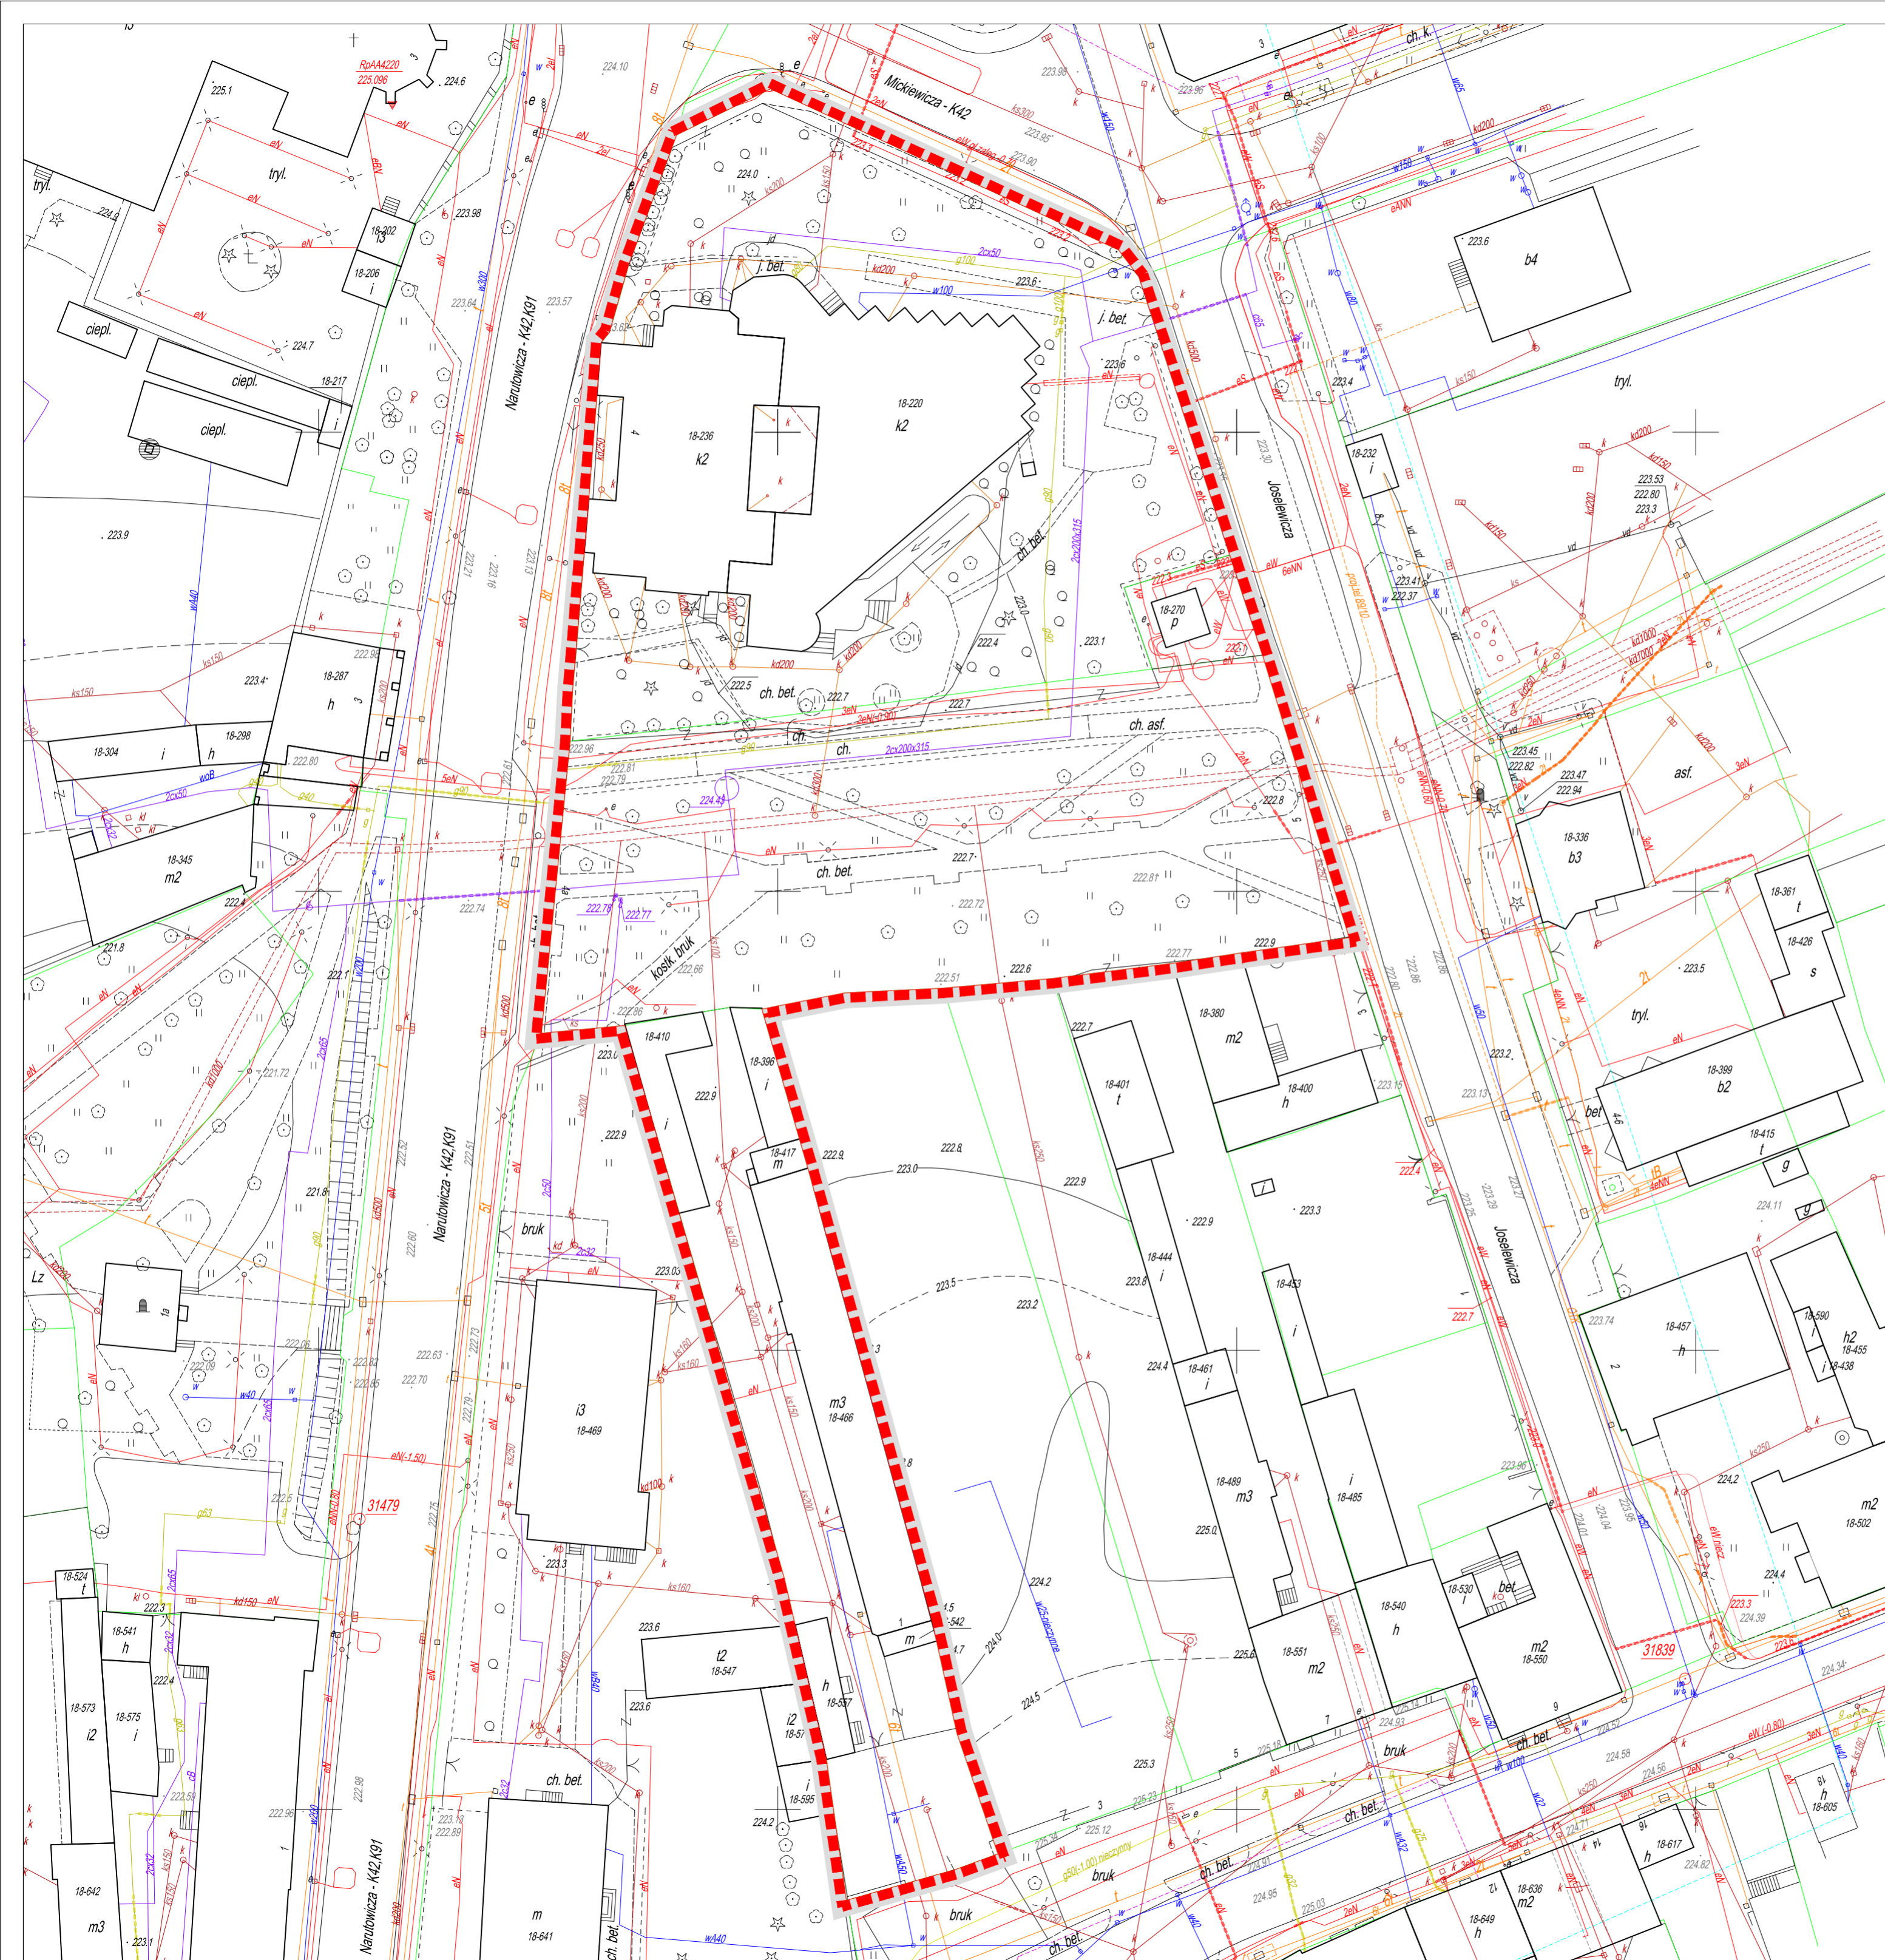

Wykonawca dokumentacji projektowej: P.A. NOVA S.A.
 44-100 Gliwice, ul. Głomych Wałów 42, NIP 631-020-04-17
 tel.: (+48 32) 400 41 03 fax: 400 42 01
 e-mail: pracownia@pa-nova.com.pl, www.pa-nova.com.pl

Treść dokumentacji projektowej: PROGRAM FUNKCJONALNO-UŻYTKOWY TERENÓW ZIELENI
 URZĄDZONEJ W REJONIE SKWERU FAJTA I KAŁKUSIŃSKIEGO ORAZ
 MIEJSKIEJ BIBLIOTEKI PUBLICZNEJ

Symbol dokumentacji projektowej:

Tytuł rysunku: OBSZAR OPACOWANIA NA TLE MAPY ZASADNICZEJ

Skala rysunku: Numer rysunku: 1
 Edycja rysunku: 1

1:500

Generałny Projektant: dr inż. arch. Stanisław Lessaer
 Specjalność: urbanistyka, architektura
 Uprawnienia: 665/86 WPP/AN UW K-cc
 Data: 11.2016 r.
 Podpis:

PRAWA AUTORSKIE I POZWOLENIE ZASTRZEŻONE