


PROGRAM FUNKCJONALNO-UŻYTKOWY TERENÓW ZIELENI URZĄDZONEJ W REJONIE SKWERU FAJTA I KAŁKUSIŃSKIEGO ORAZ MIEJSKIEJ BIBLIOTEKI PUBLICZNEJ

- PROJEKT ZAGOSPODAROWANIA TERENU -

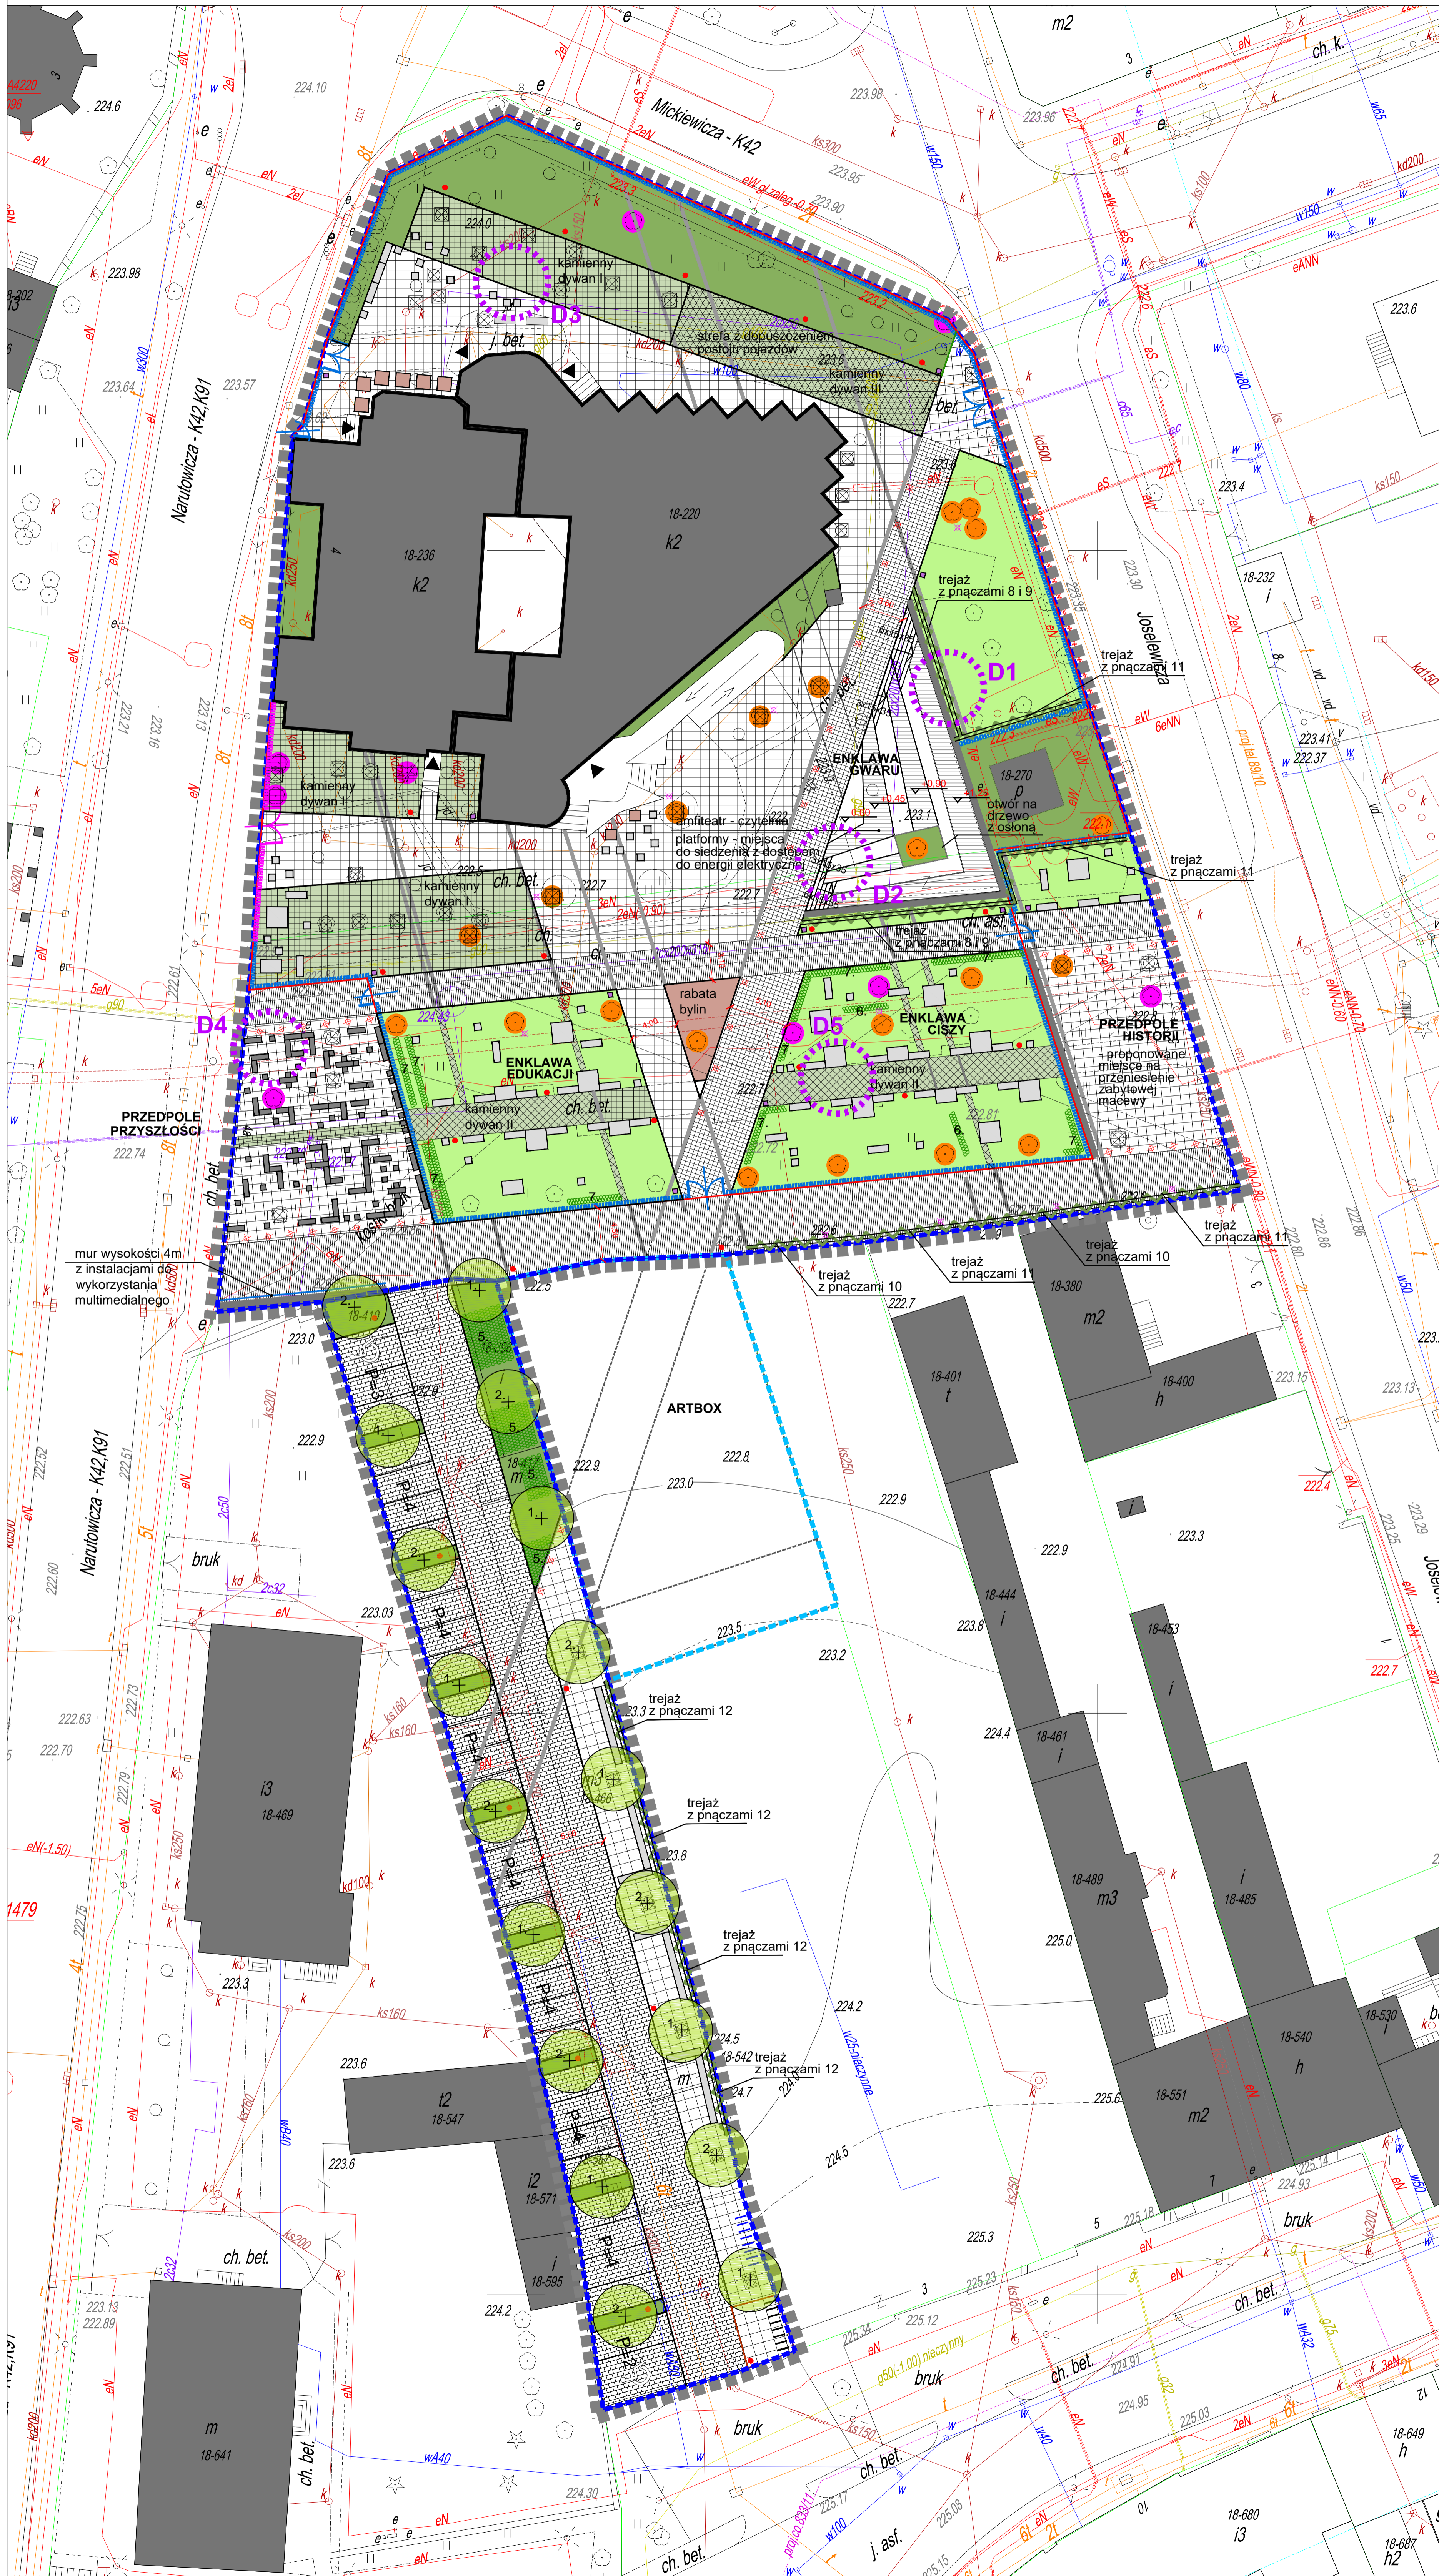

OZNACZENIA:

| | |
|--|---|
| | granice opracowania PFU |
| | granice podobszarów opracowania |
| | granice podobszarów nie objętych opracowaniem |
| | oznaczenie detalu |
| | budynki istniejące |
| | wejścia do budynków |
| | projektowane ogrodzenie |
| | projektowane wysokości amfiteatru |
| | przystanek roweru miejskiego |
| | linie kompozycyjne podadzek |
| | ogólnodostępne parkingi i miejsca postojowe wraz z ilością miejsc |

RODZAJE NAWIERZCHNI:

| | |
|--|--|
| | A - płyty granitowe jasnoszare |
| | B - kostka granitowa 1 jasnoszara |
| | C - kostka granitowa 2 ciemnoszara |
| | D - kostka betonowa jasnoszara |
| | E - kamienny dywan I - układ płyt granitowych i trawy |
| | F - kamienny dywan II - układ płyt granitowych i trawy |
| | G - kamienny dywan III - układ płyt betonowych i trawy |
| | H - zieleni trawiasta - trawa parkowa |
| | I - zieleni trawiasta - trawa boiskowa |
| | J - kostka granitowa ciemnoszara/bazaltowa układana w pasy szer. 30 cm |

ELEMENTY MAŁEJ ARCHITEKTURY:

| | |
|--|--|
| | siedziska betonowe prefabrykowane 1 |
| | siedziska betonowe prefabrykowane 2 |
| | elementy murywane/kortonowe projektowane indywidualnie |
| | donice na byliny i rośliny cebulowe |
| | trejaże z pnączami |
| | narozże betonowe |
| | osłona pozioma drzewa |
| | stojak dla rowerów miejskich |
| | stojak dla rowerów indywidualnych |
| | kosz na śmieci betonowy |
| | oświetlenie - słupy wysokie jednostronne |
| | oświetlenie - słupy niskie |
| | oświetlenie posadzkowe |
| | oświetlenie - oprawy podświetlenia drzew i pnączy |

ZIELEŃ ISTNIEJĄCA:

| | |
|--|---|
| | drzewa istniejące |
| | drzewa istniejące cenne, w tym pomniki przyrody |
| | drzewa do usunięcia |

ZIELEŃ PROJEKTOWANA:

| | |
|--|--|
| | drzewa: 1. wiśnia osobliwa 'Umbraclifera' - <i>Prunus xeminens</i> 'Umbraclifera' 2. brzoza brodawkowata 'Youngii' - <i>Betula pendula</i> 'Youngii' - szczepiona na pniu |
| | żywopłoty: 5. sos posrebrni 'Hicksii' - <i>Taxus x media</i> 'Hicksii' 6. bukszpan wieczniezielony - <i>Buxus sempervirens</i> 7. buk pospolity 'Atroponica' - <i>Fagus sylvatica</i> 'Atroponica' |
| | pnącza: 8. bluszcz pospolity - <i>Hedera helix</i> 9. rdestówka Auberta - <i>Polygonum aubertii</i> 10. hortensja pnącza - <i>Hydrangea petiolaris</i> 11. winorośl japońska - <i>Vitis cignetiae</i> 12. młyn amerykański odmiana 'Flamenco' - <i>Campsis radicans</i> 'Flamenco' |
| | byliny i rośliny cebulowe: 13. funkia Siebolda - <i>Hosta sieboldiana</i> 'Elegans' 14. kosaciec syberyjski 15. żurawka kwista - <i>Heuchera sanguinea</i> 16. żurawka kwista - <i>Heuchera sanguinea</i> , odm. Alba 17. jęzówka purpurowa - <i>Echinacea purpurea</i> 18. rudbeckia okazała - <i>Rudbeckia speciosa</i> 19. narcyz zanikł - <i>Narcissus jonquilla</i> 20. przebiśnieg - <i>Galanthus nivalis</i> 21. krokus wiosenny - <i>Crocus vernus</i> 22. konwalia majowa - <i>Convallaria majalis</i> |