


KONCEPCJA ARCHITEKTONICZNO-URBANISTYCZNA  
DLA OBSZARU REWITALIZACJI W RADOMSKU

MAPA 9 - UPROSZCZONA KONCEPCJA ZAGOSPODAROWANIA  
OBSZARU CENTRALNEGO

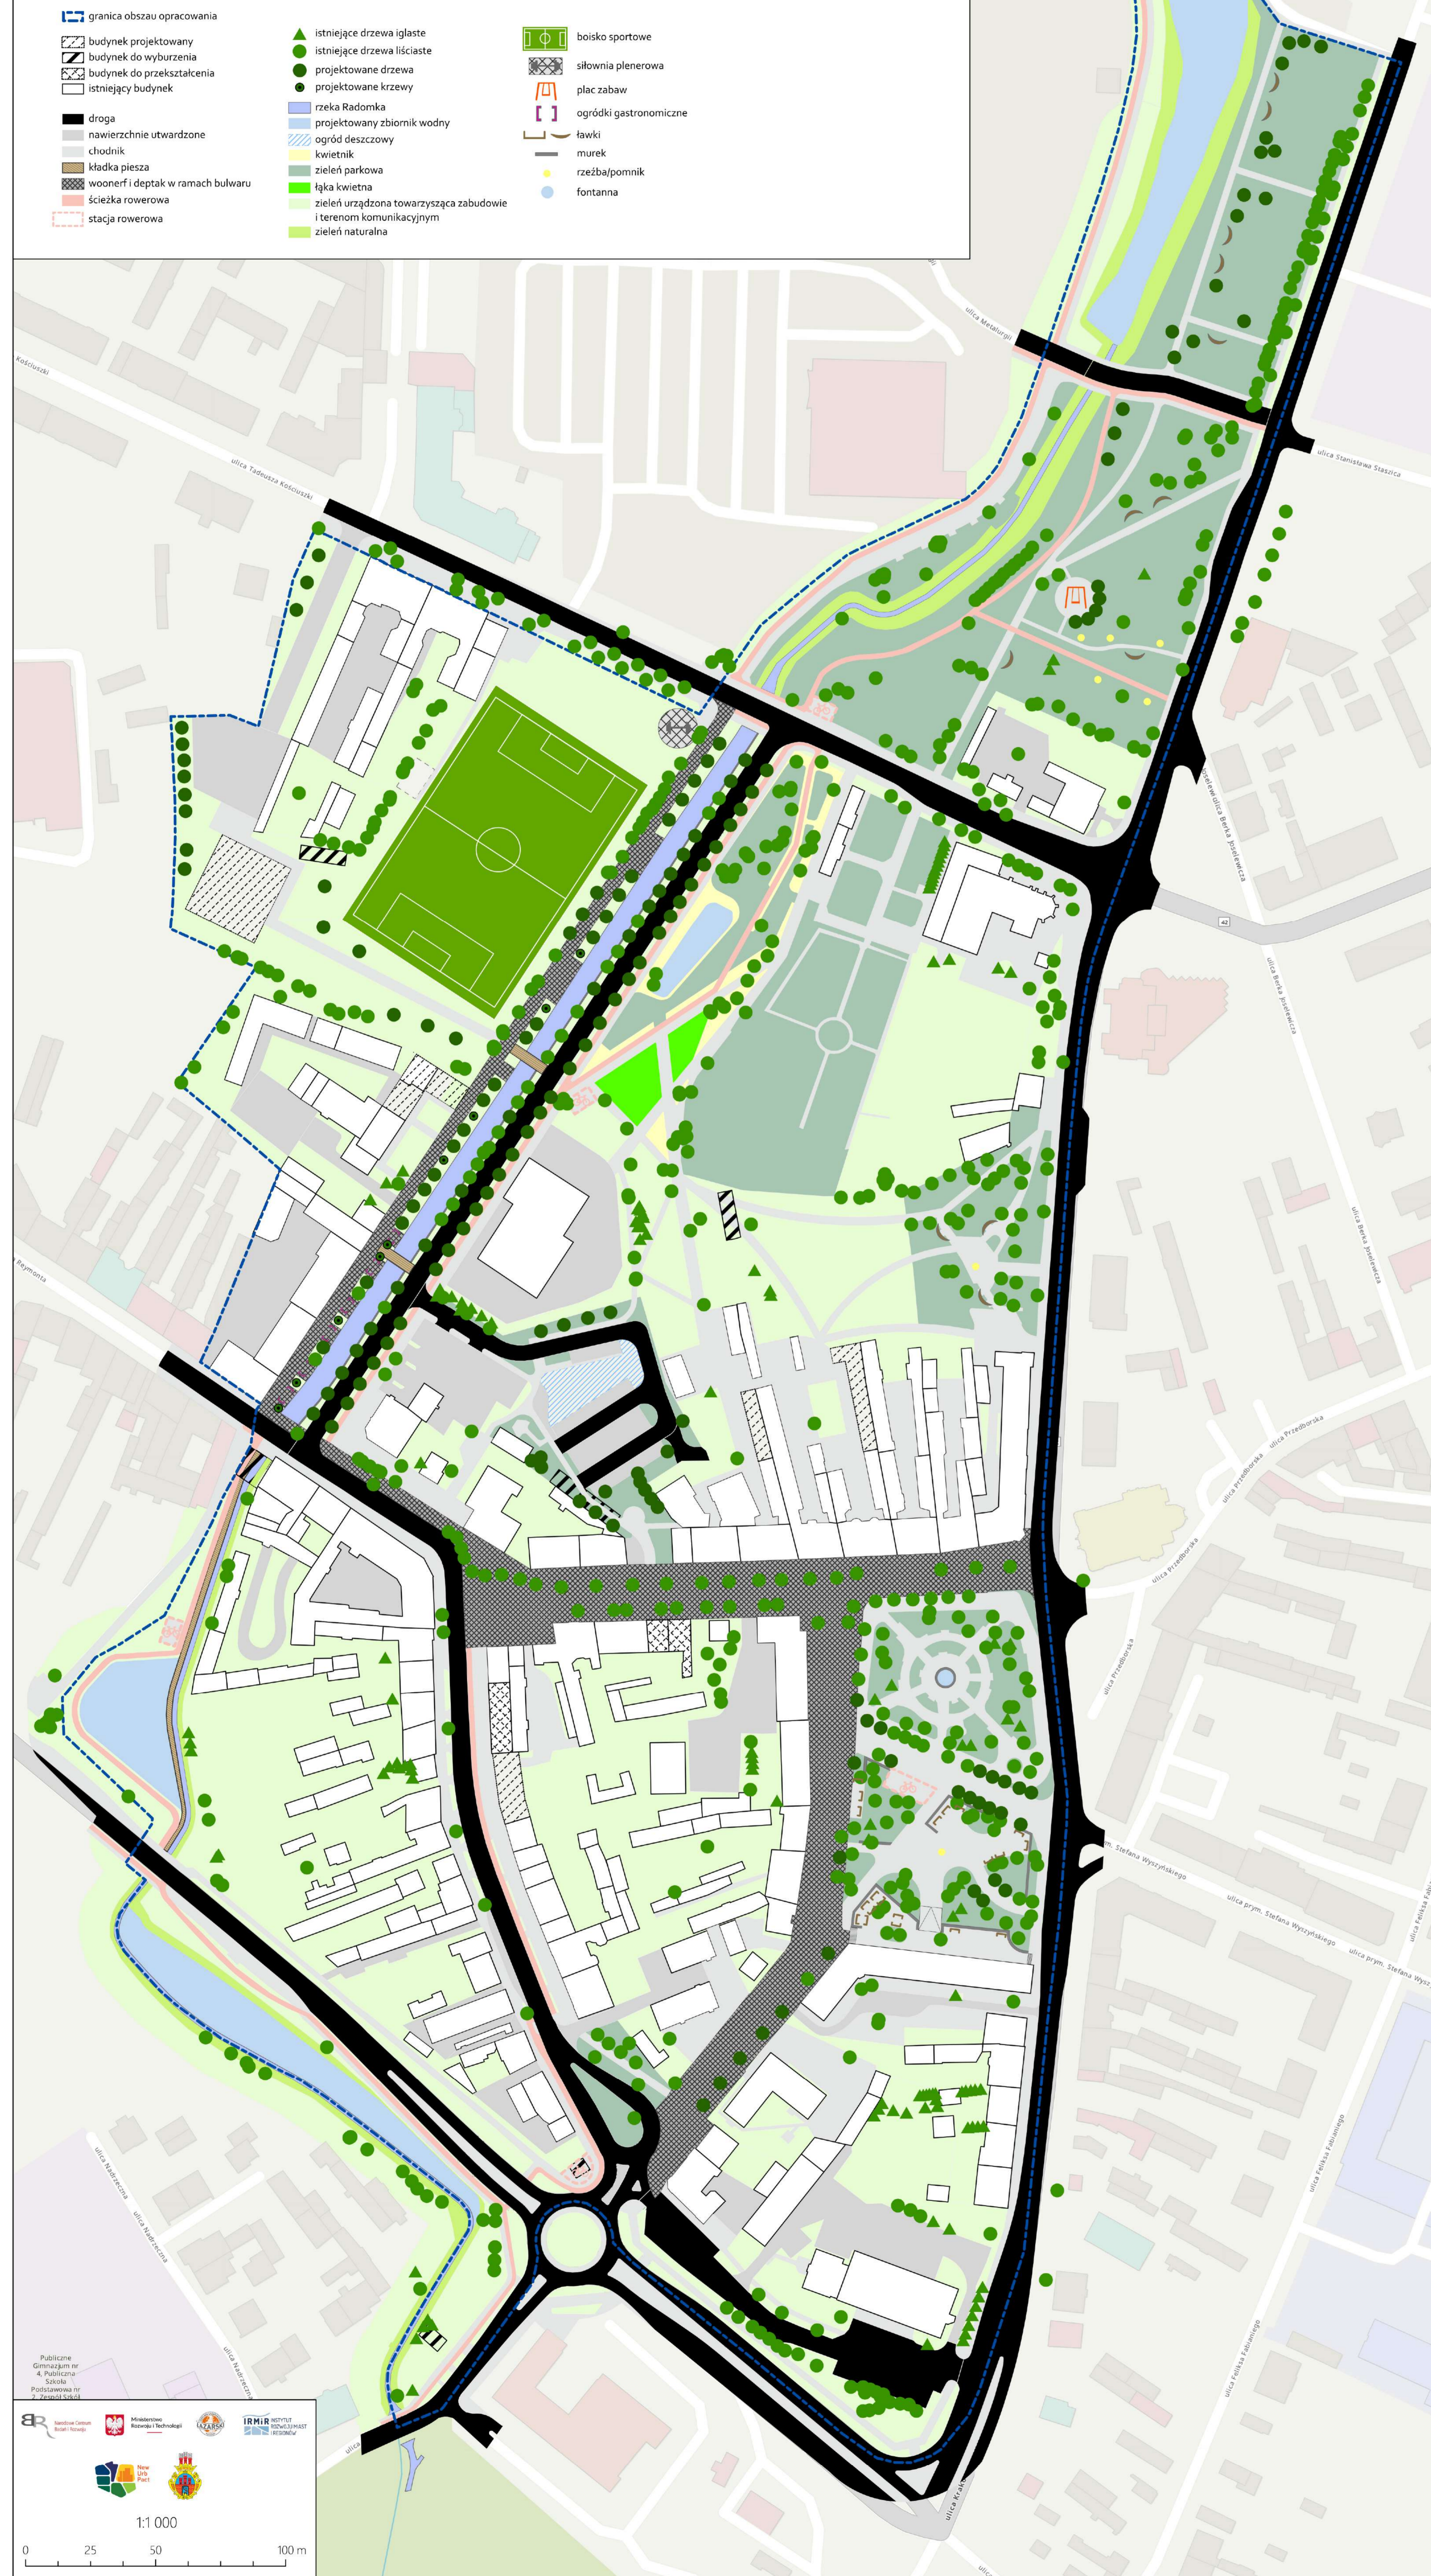

MAKIETA OBSZARU KONCEPCJI I WIZUALIZACJA 3D BULWARU RZECZNEGO

